



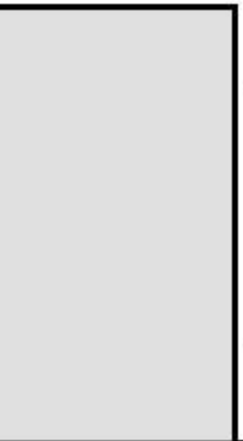

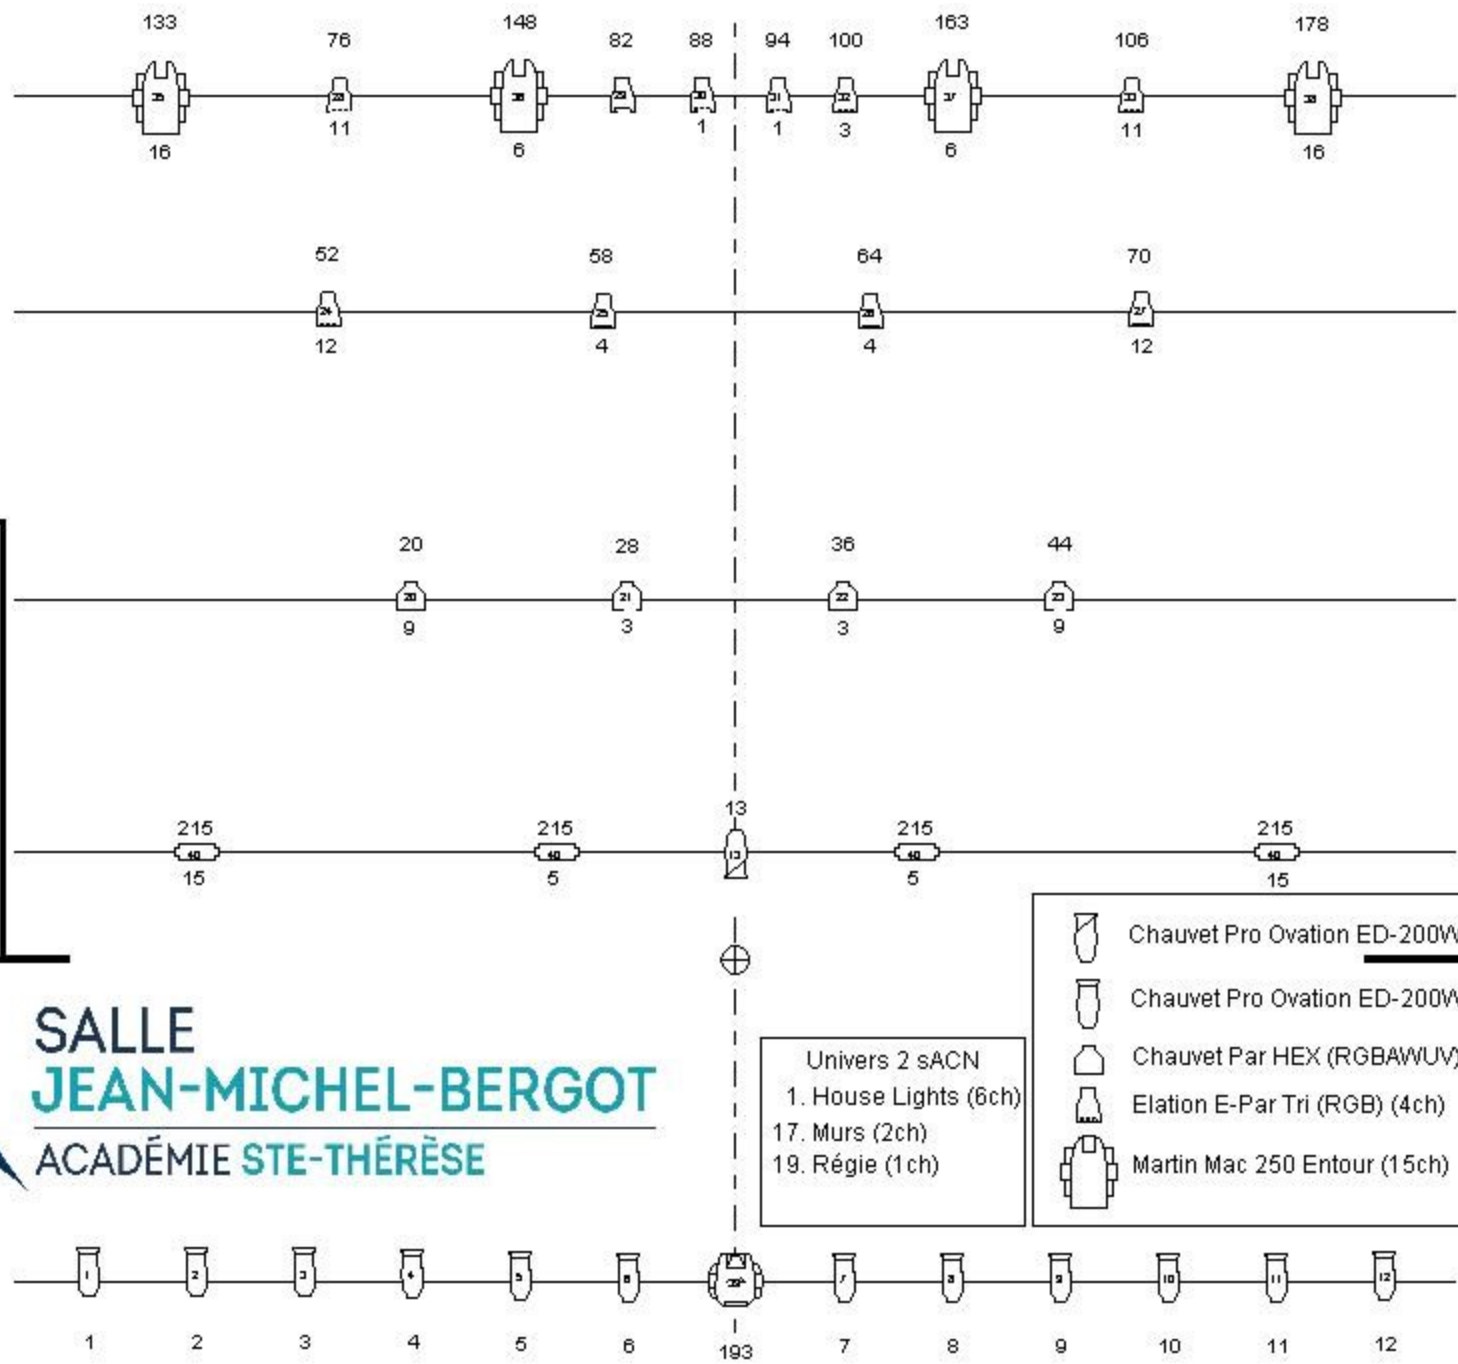




Ascenseur

Vers Log



SALLE
JEAN-MICHEL-BERGOT
 ACADÉMIE STE-THÉRÈSE

Univers 2 sACN
 1. House Lights (6ch)
 17. Murs (2ch)
 19. Régie (1ch)

-  Chauvet Pro Ovation ED-200WW (26°) (1ch)
-  Chauvet Pro Ovation ED-200WW (15°-30°) (1ch)
-  Chauvet Par HEX (RGBAWUV)
-  Elation E-Par Tri (RGB) (4ch)
-  Martin Mac 250 Entour (15ch)
-  Chauvet C.Dash Batten (4ch)
-  Beyond M28A (20ch)